
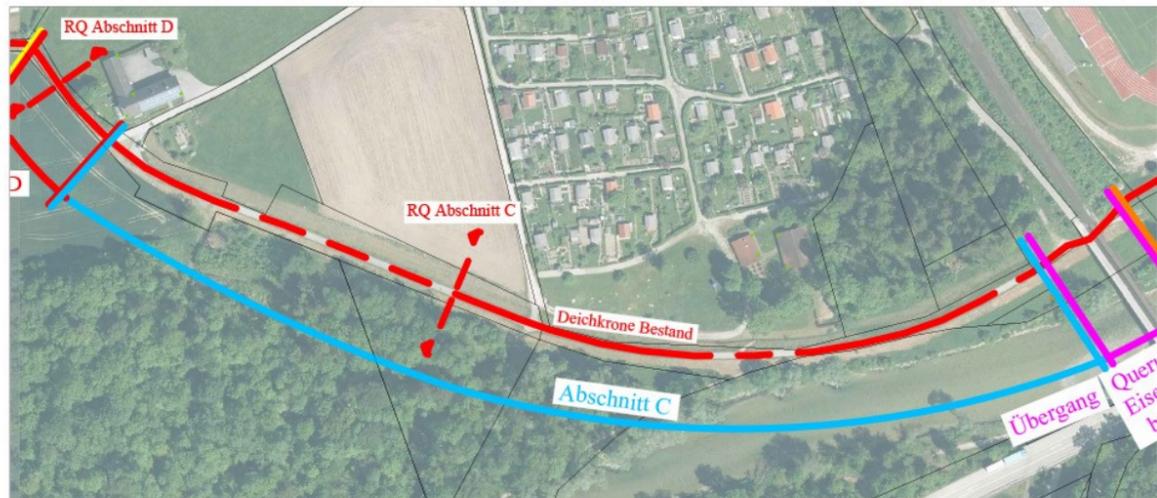


# RQ Abschnitt C

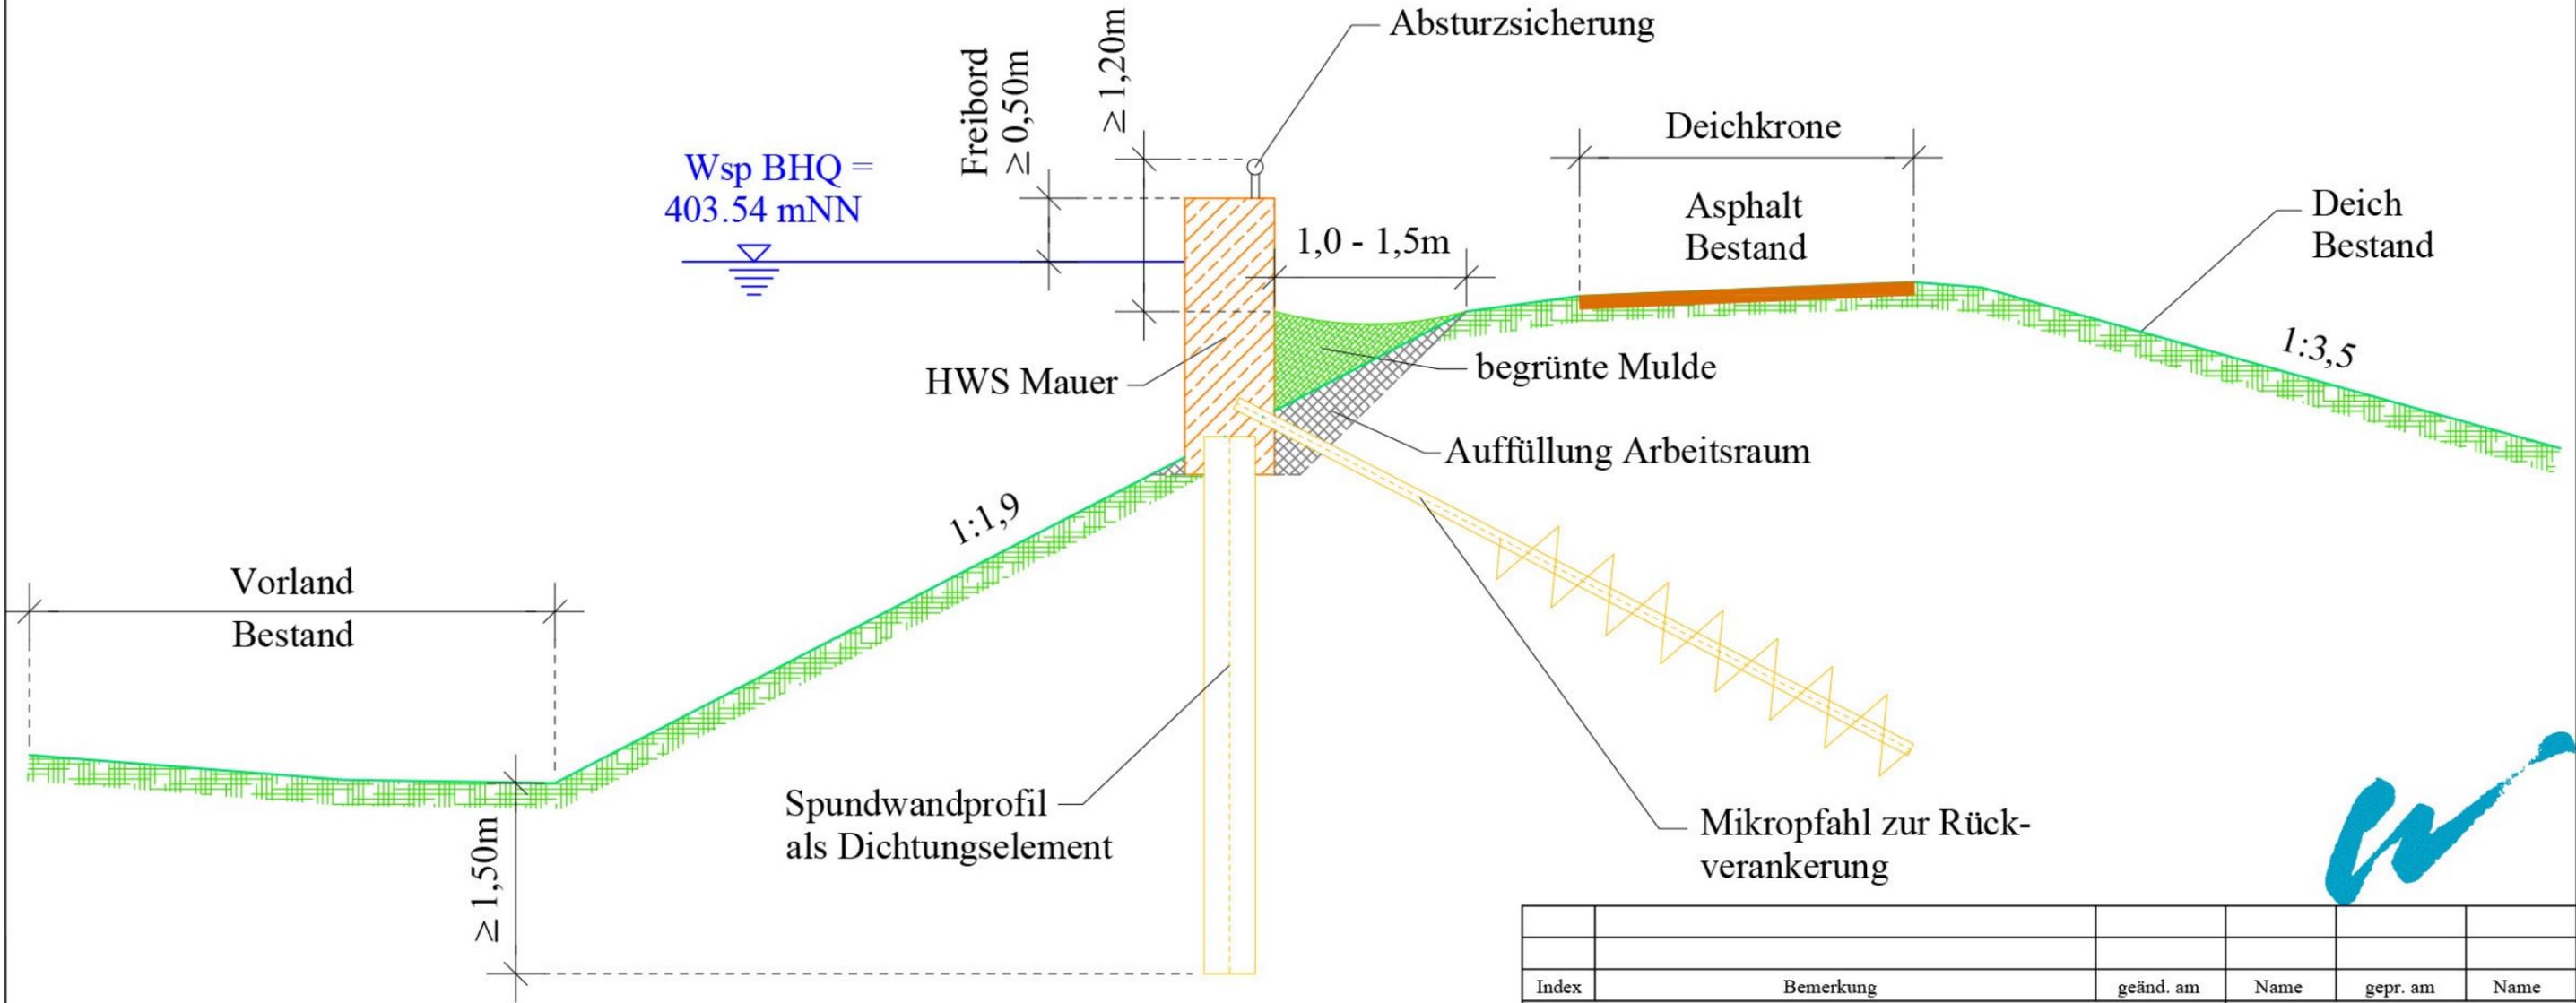

Index	Bemerkung	geänd. am	Name	gepr. am	Name
Vorhaben:		HWS Burgkirchen Deichkonzept OT Gendorf linksseitig der Alz		Anlage:	
Vorhabensträger:		Wasserwirtschaftsamt Traunstein		Plan-Nr.:	
Landkreis:		Altötting		DKG-RQ Ab C	
Gemeinde:		Burgkirchen		Schutzvermerk/Dateiname:	
Vorhabenskennzeichen (WAL):		DK-Gendorf_RQ Abschnitt C		Ausgabe vom:	
Maßstab:		1 : 50		Ersatz für:	
				Ursprung:	
Wasserwirtschaftsamt Traunstein					
Entwurfsverfasser					
				entw. 09.2023 P.Kü	
				gez. 09.2023 P.Kü	
Datum	Unterschrift Entwurfsverfasser	Datum	Unterschrift Vorhabensträger	gepr.	