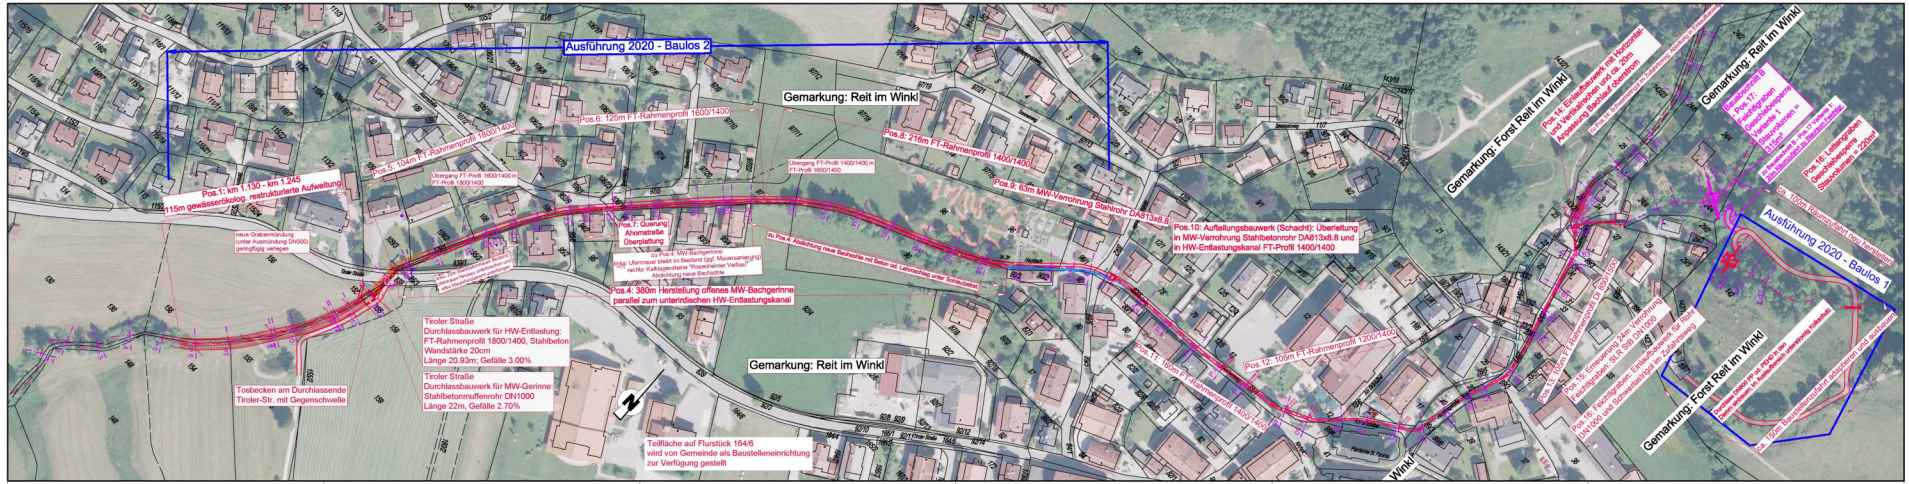

Vorhaben:	Hausbach Gew. III. Ordnung, Wildbach Hochwasserschutz: Reit im Winkl Ausschreibungsplanung 2019	Anlage:	-
Vorhabensträger:	Freistaat Bayern	Plan-Nr.:	01.01
Landkreis:	Traunstein		
Gemeinde:	Reit im Winkl		
Vorhabensnummer(zwischen Ohlv.):	WWa 18B1390012	Schutzbermerk/Dateiname:	798-603-41_LP.dwg
Maßstab:	1:1000	Übersichtslageplan Ausführung 2020	erbe. 2019 Prax gez. Okt. 2019 eit gepr. Okt. 2019 Prax
Entwurfsverfasser:	dlp Ziviltechniker-GmbH Qualität befolgen wir! bestätigt Ziviltechniker für Kulturtechnik und Wasserwirtschaft, Torrn- und Holzbautechnik 5020 Salzburg, Ziegelstraße 34, +43(0)662/431145, office.sbg@dlp.at		
Polier:	Unterschrift Polier/Vorarbeiter	Datum:	Unterschrift Vorhabensträger